


B2 DELFELTA

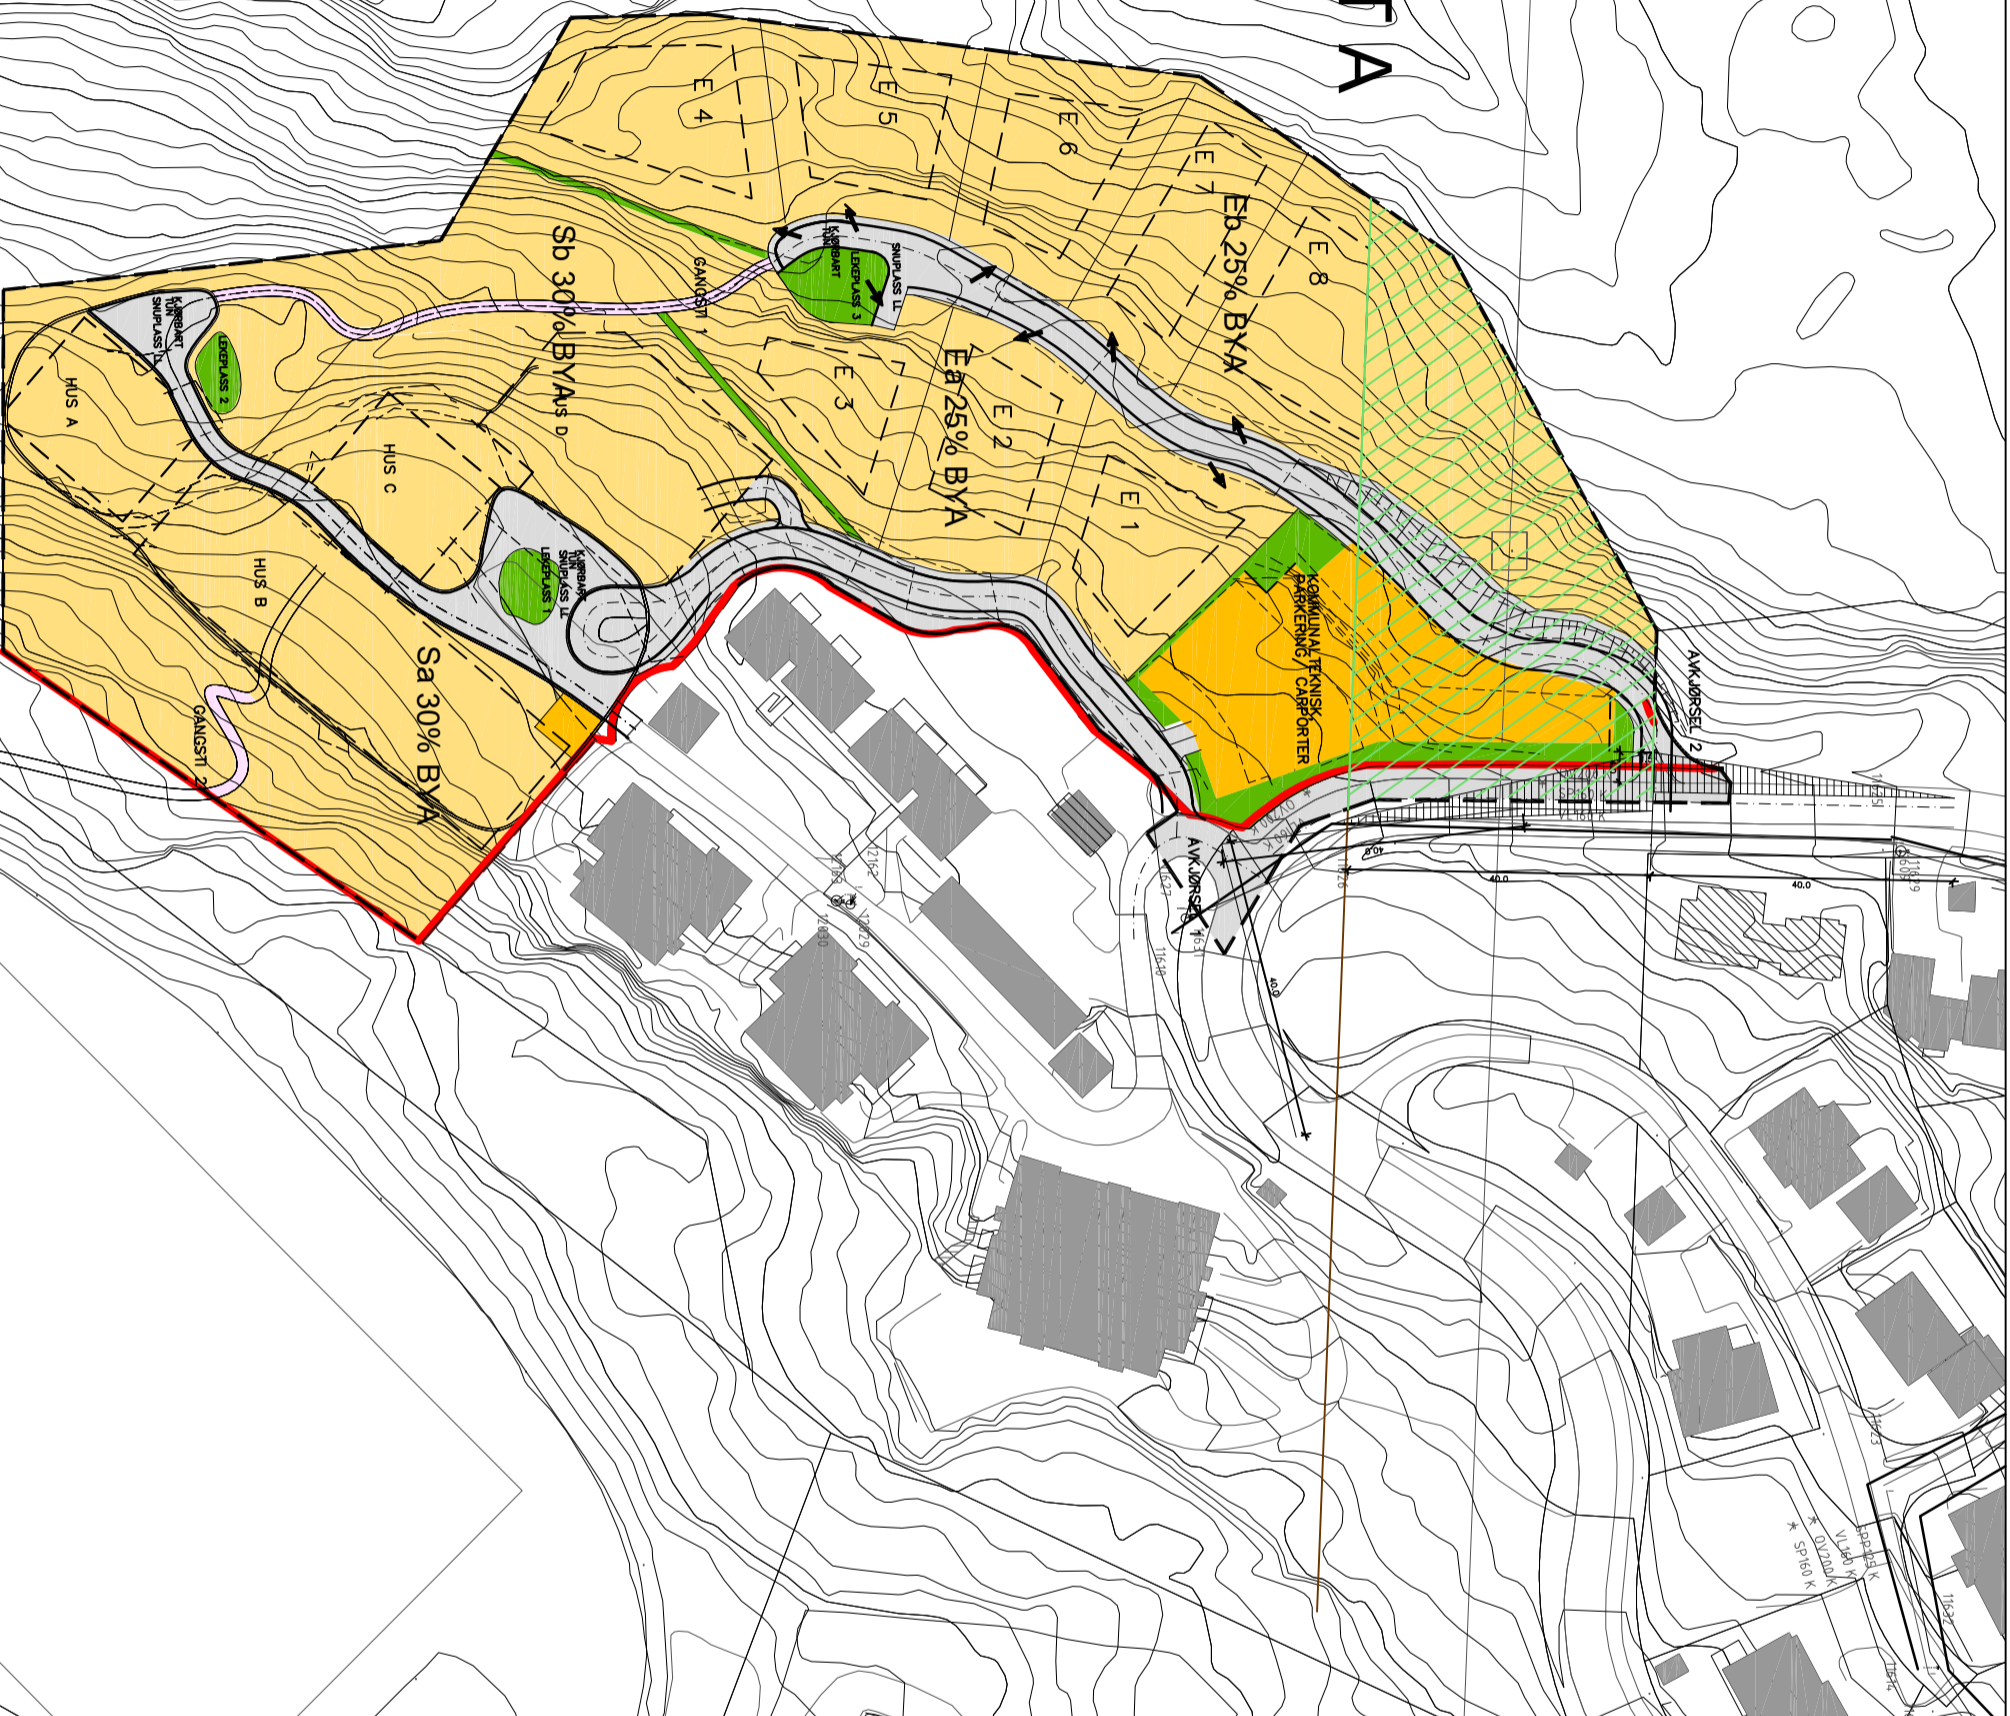

TEGNFORKLARING

PLANDATA
Reguleringsplan PBL 2008

BEBYGGELSE OG ANLEGG

Bebbyggelse og anlegg	Tilsvarende SOSI kode
Fritliggende boliger (PBL § 12-5 ledd nr. 1)	1111
Konsentrert småhusbebyggelse	1112
Andre anlegg/ komm. teknisk	1560

SAMFERDSEL OG TEKNISK INFRASTRUKTUR

(PBL § 12-5 ledd nr. 1)	
Vei	2010
Gangvei/ gangareal	2015


GRØNTSTRUKTUR

(PBL § 12-5 ledd nr. 3)	
Uteoppholdsareal	1600
Lekeplass	1610
Hensynsone	

STREKSYMBOLER M.M.

- Planens begrensning
- Byggegrense
- Regulert tomtegrense
- Regulert sentrifinje vei
- Friskiltinje i vegkryss

Avkjørsel

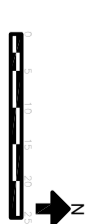

Detailregulering Hovdun vest II, Felt B2.
Boliger, del 2, gnr./ bnr.: 9/ 566
Hurum Kommune

Prosjektleder: Dorte Engelsen AS/E. Eirik Dødal	Kommunalt Landbruks- og Mattilsyn
Saksbehandler: Inge Rahn og Dyngvegen	DRG
Teknisk etab. vedt, om utleggelse til offentlig ettersyn	Saksnr.
Tilstanden for utleggelse til offentlig ettersyn	
Utdokumentert for overprøving/kommisjonsavgift	
Kommunalt Yrkes- og Kommunalt Yrkes- veslek	
Målestokk: 1:1000	
Figurnr.:	
Saksaksh.lign.:	
Dato: 27.08.2018	
Rev.: A 14.08.18	

Hurum Kommune